


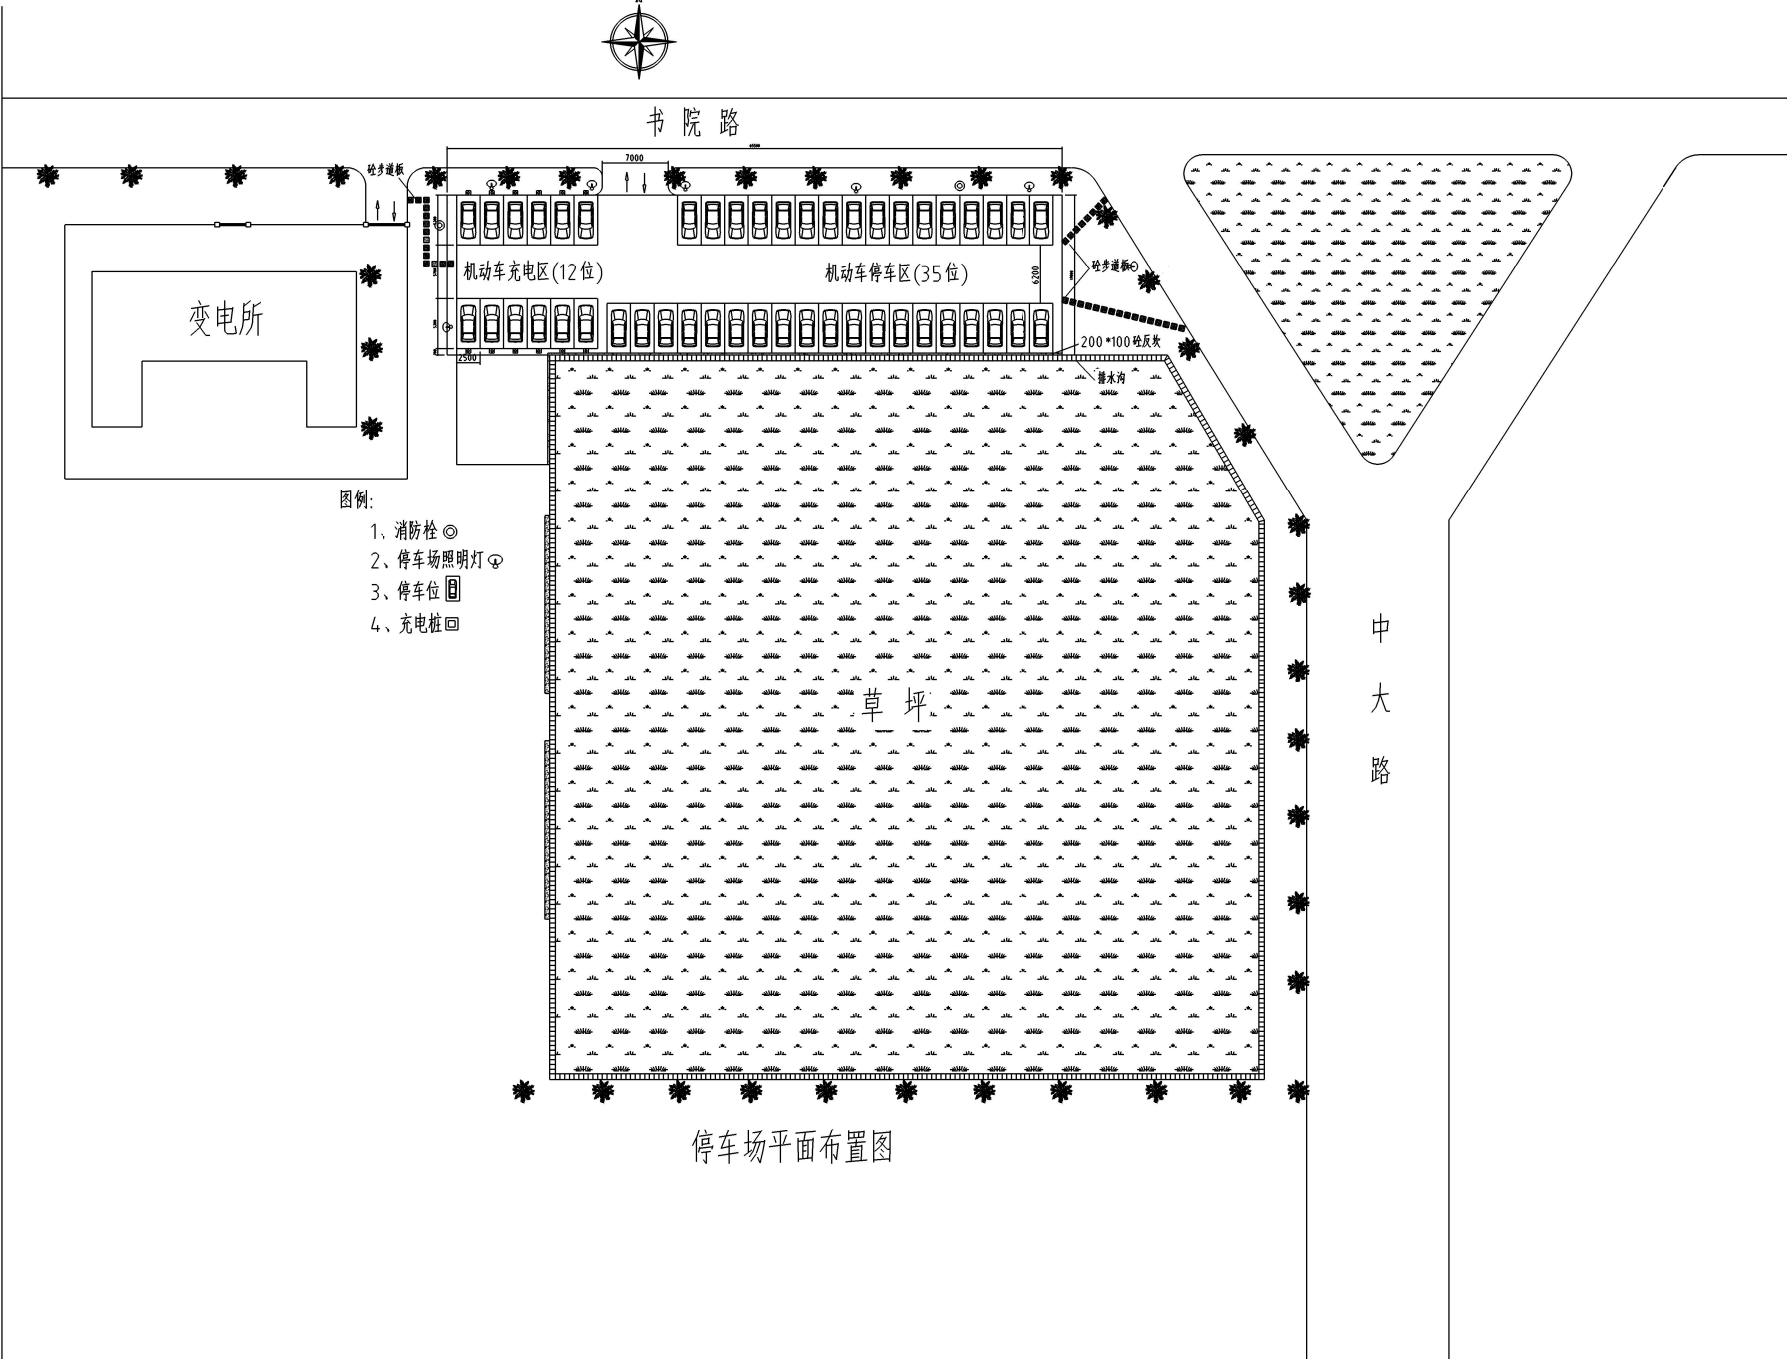

- 图例:
- 1、消防栓 ◎
 - 2、停车场照明灯 ☼
 - 3、停车位 ②
 - 4、充电桩 ④

停车场平面布置图