



东门岗值班室首层平面图(现状图) 1: 100

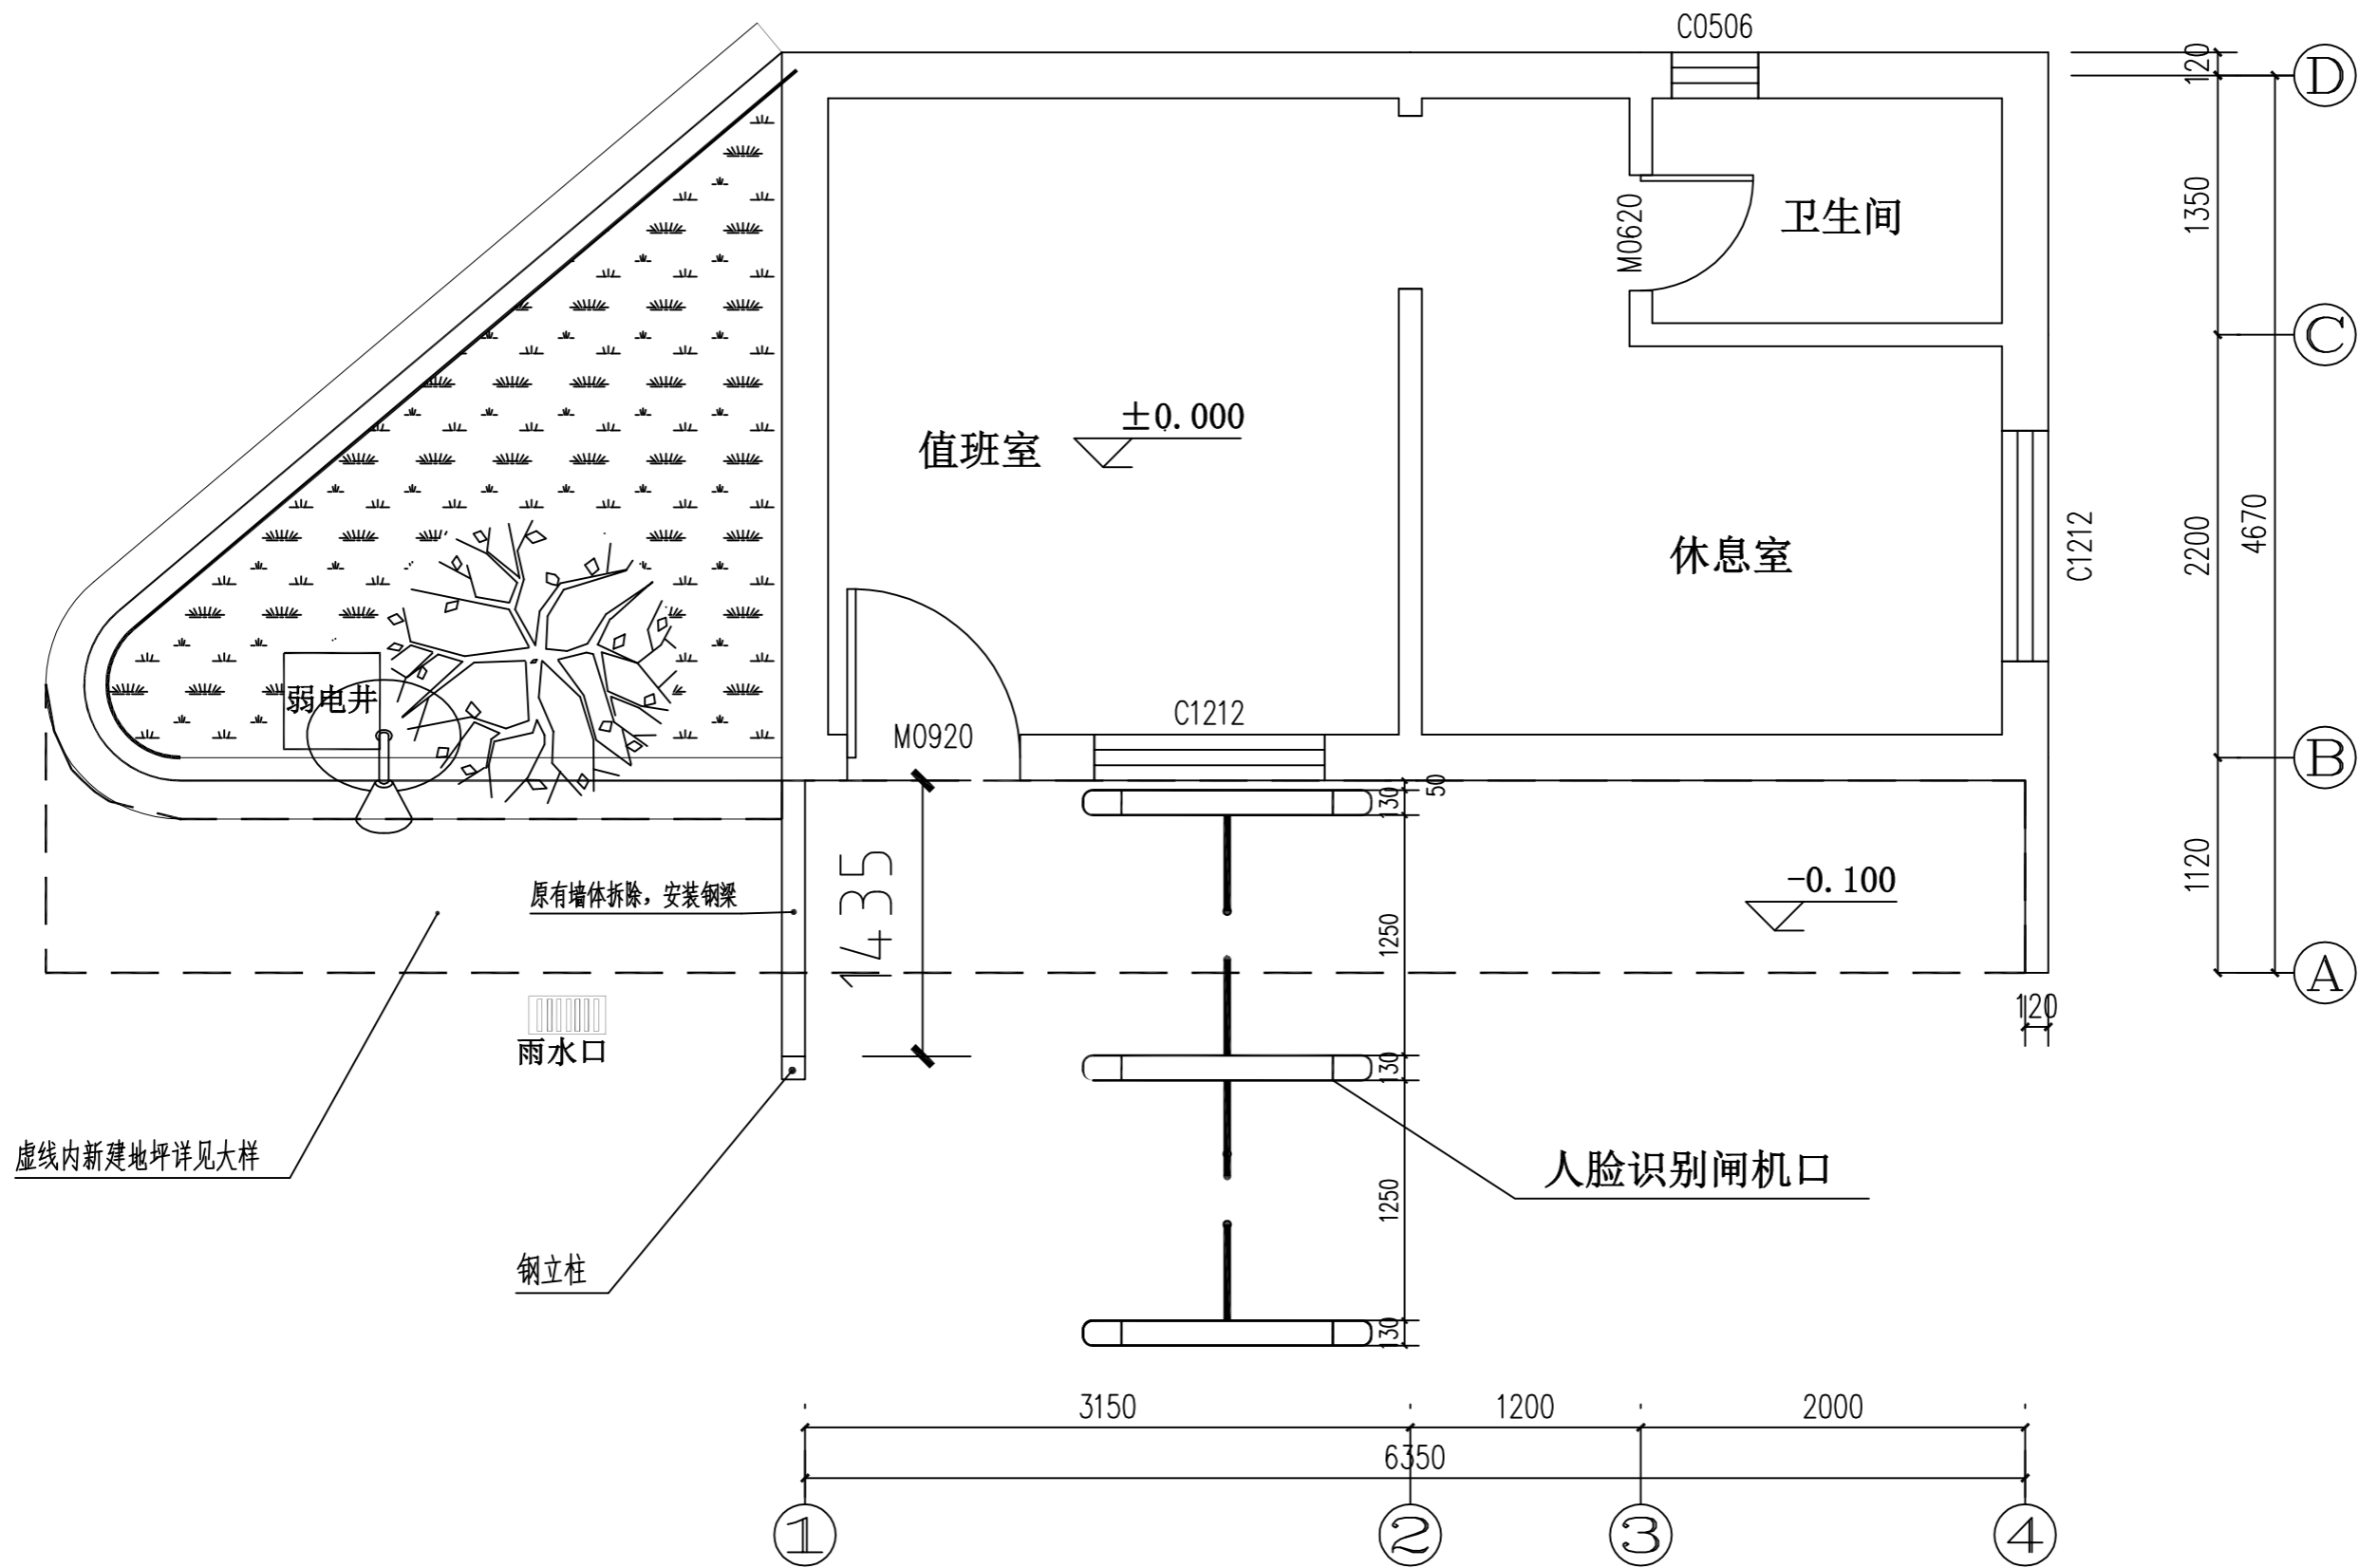

东门岗值班室首层平面图(改后图) 1: 100

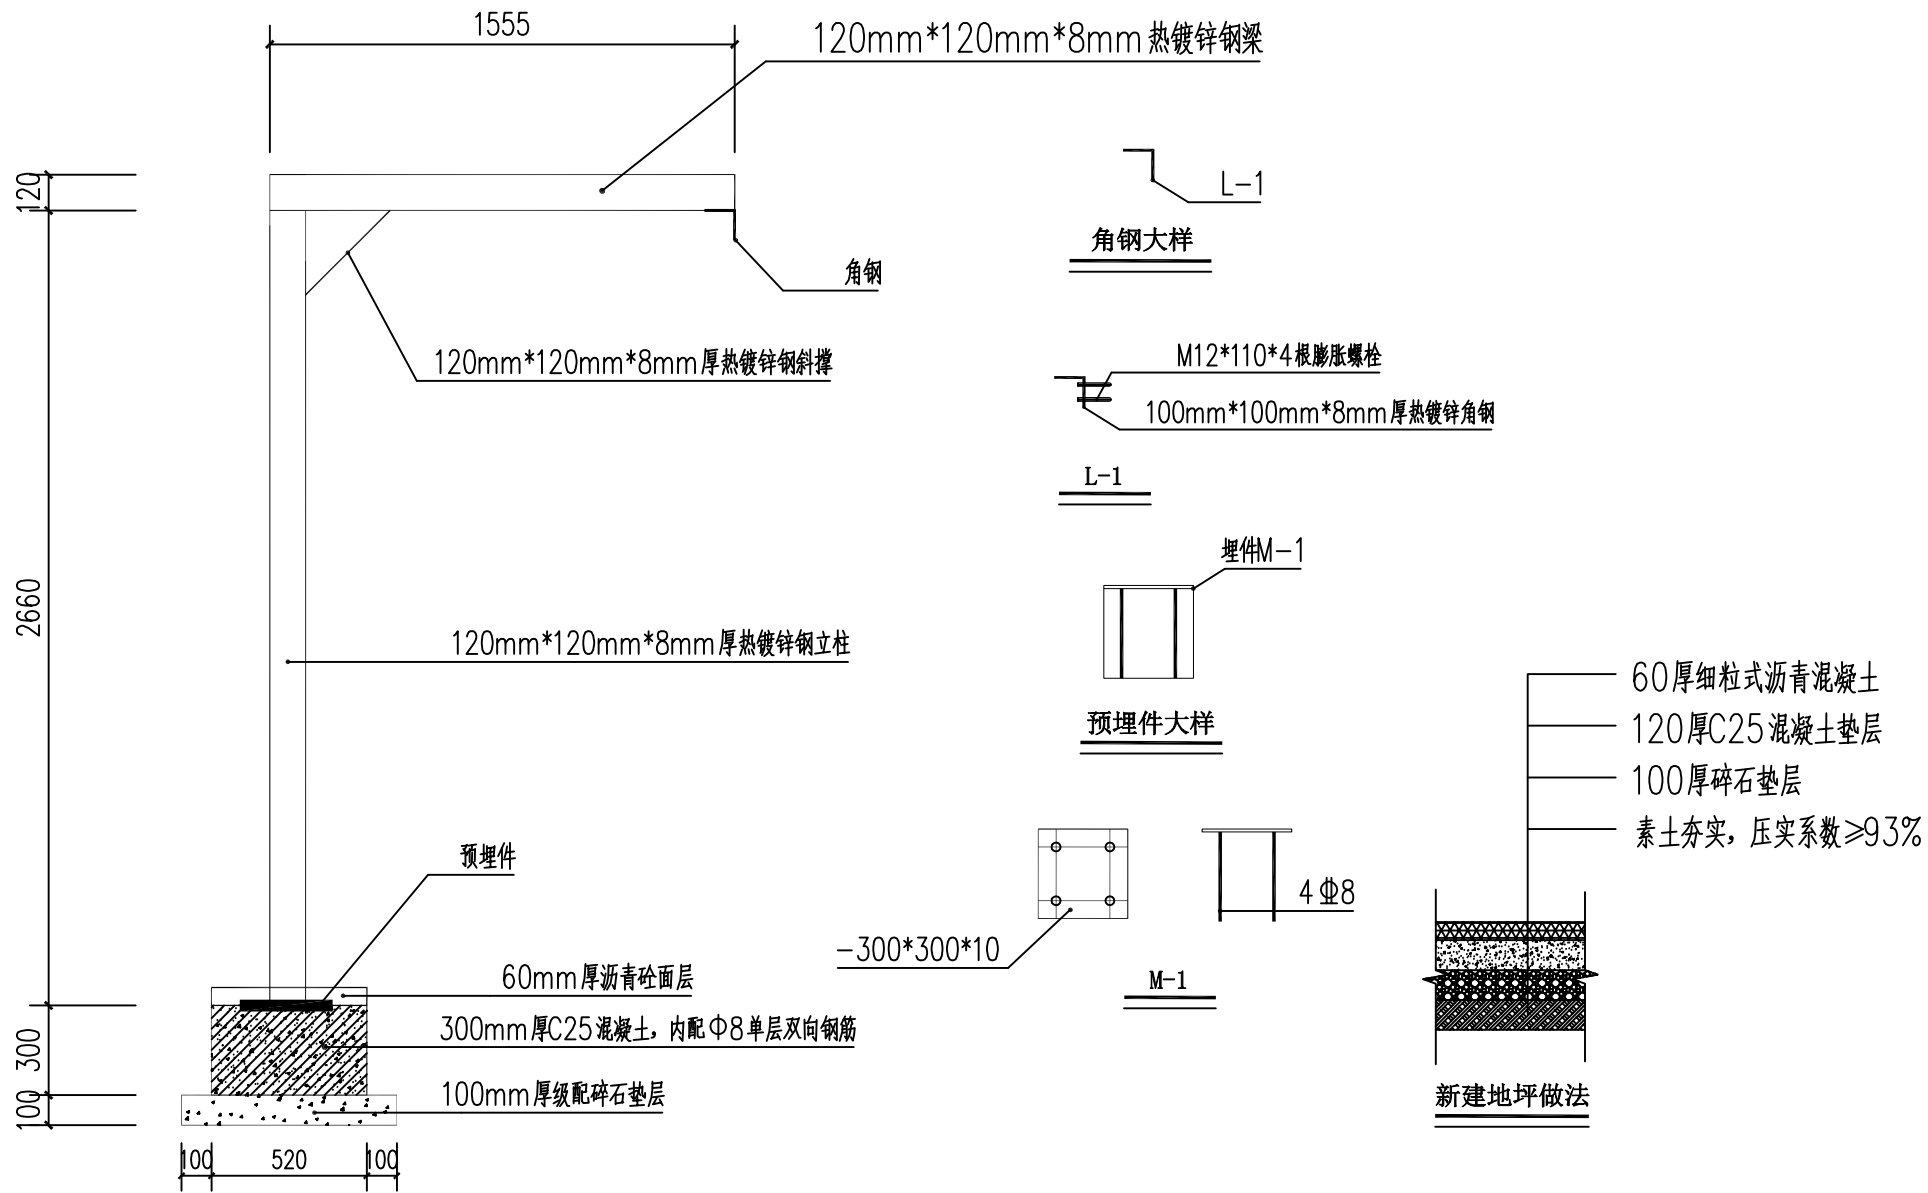

钢立柱、梁立面

东门岗值班室钢构件及道路大样图